


územní plán PEČKY

1:5000

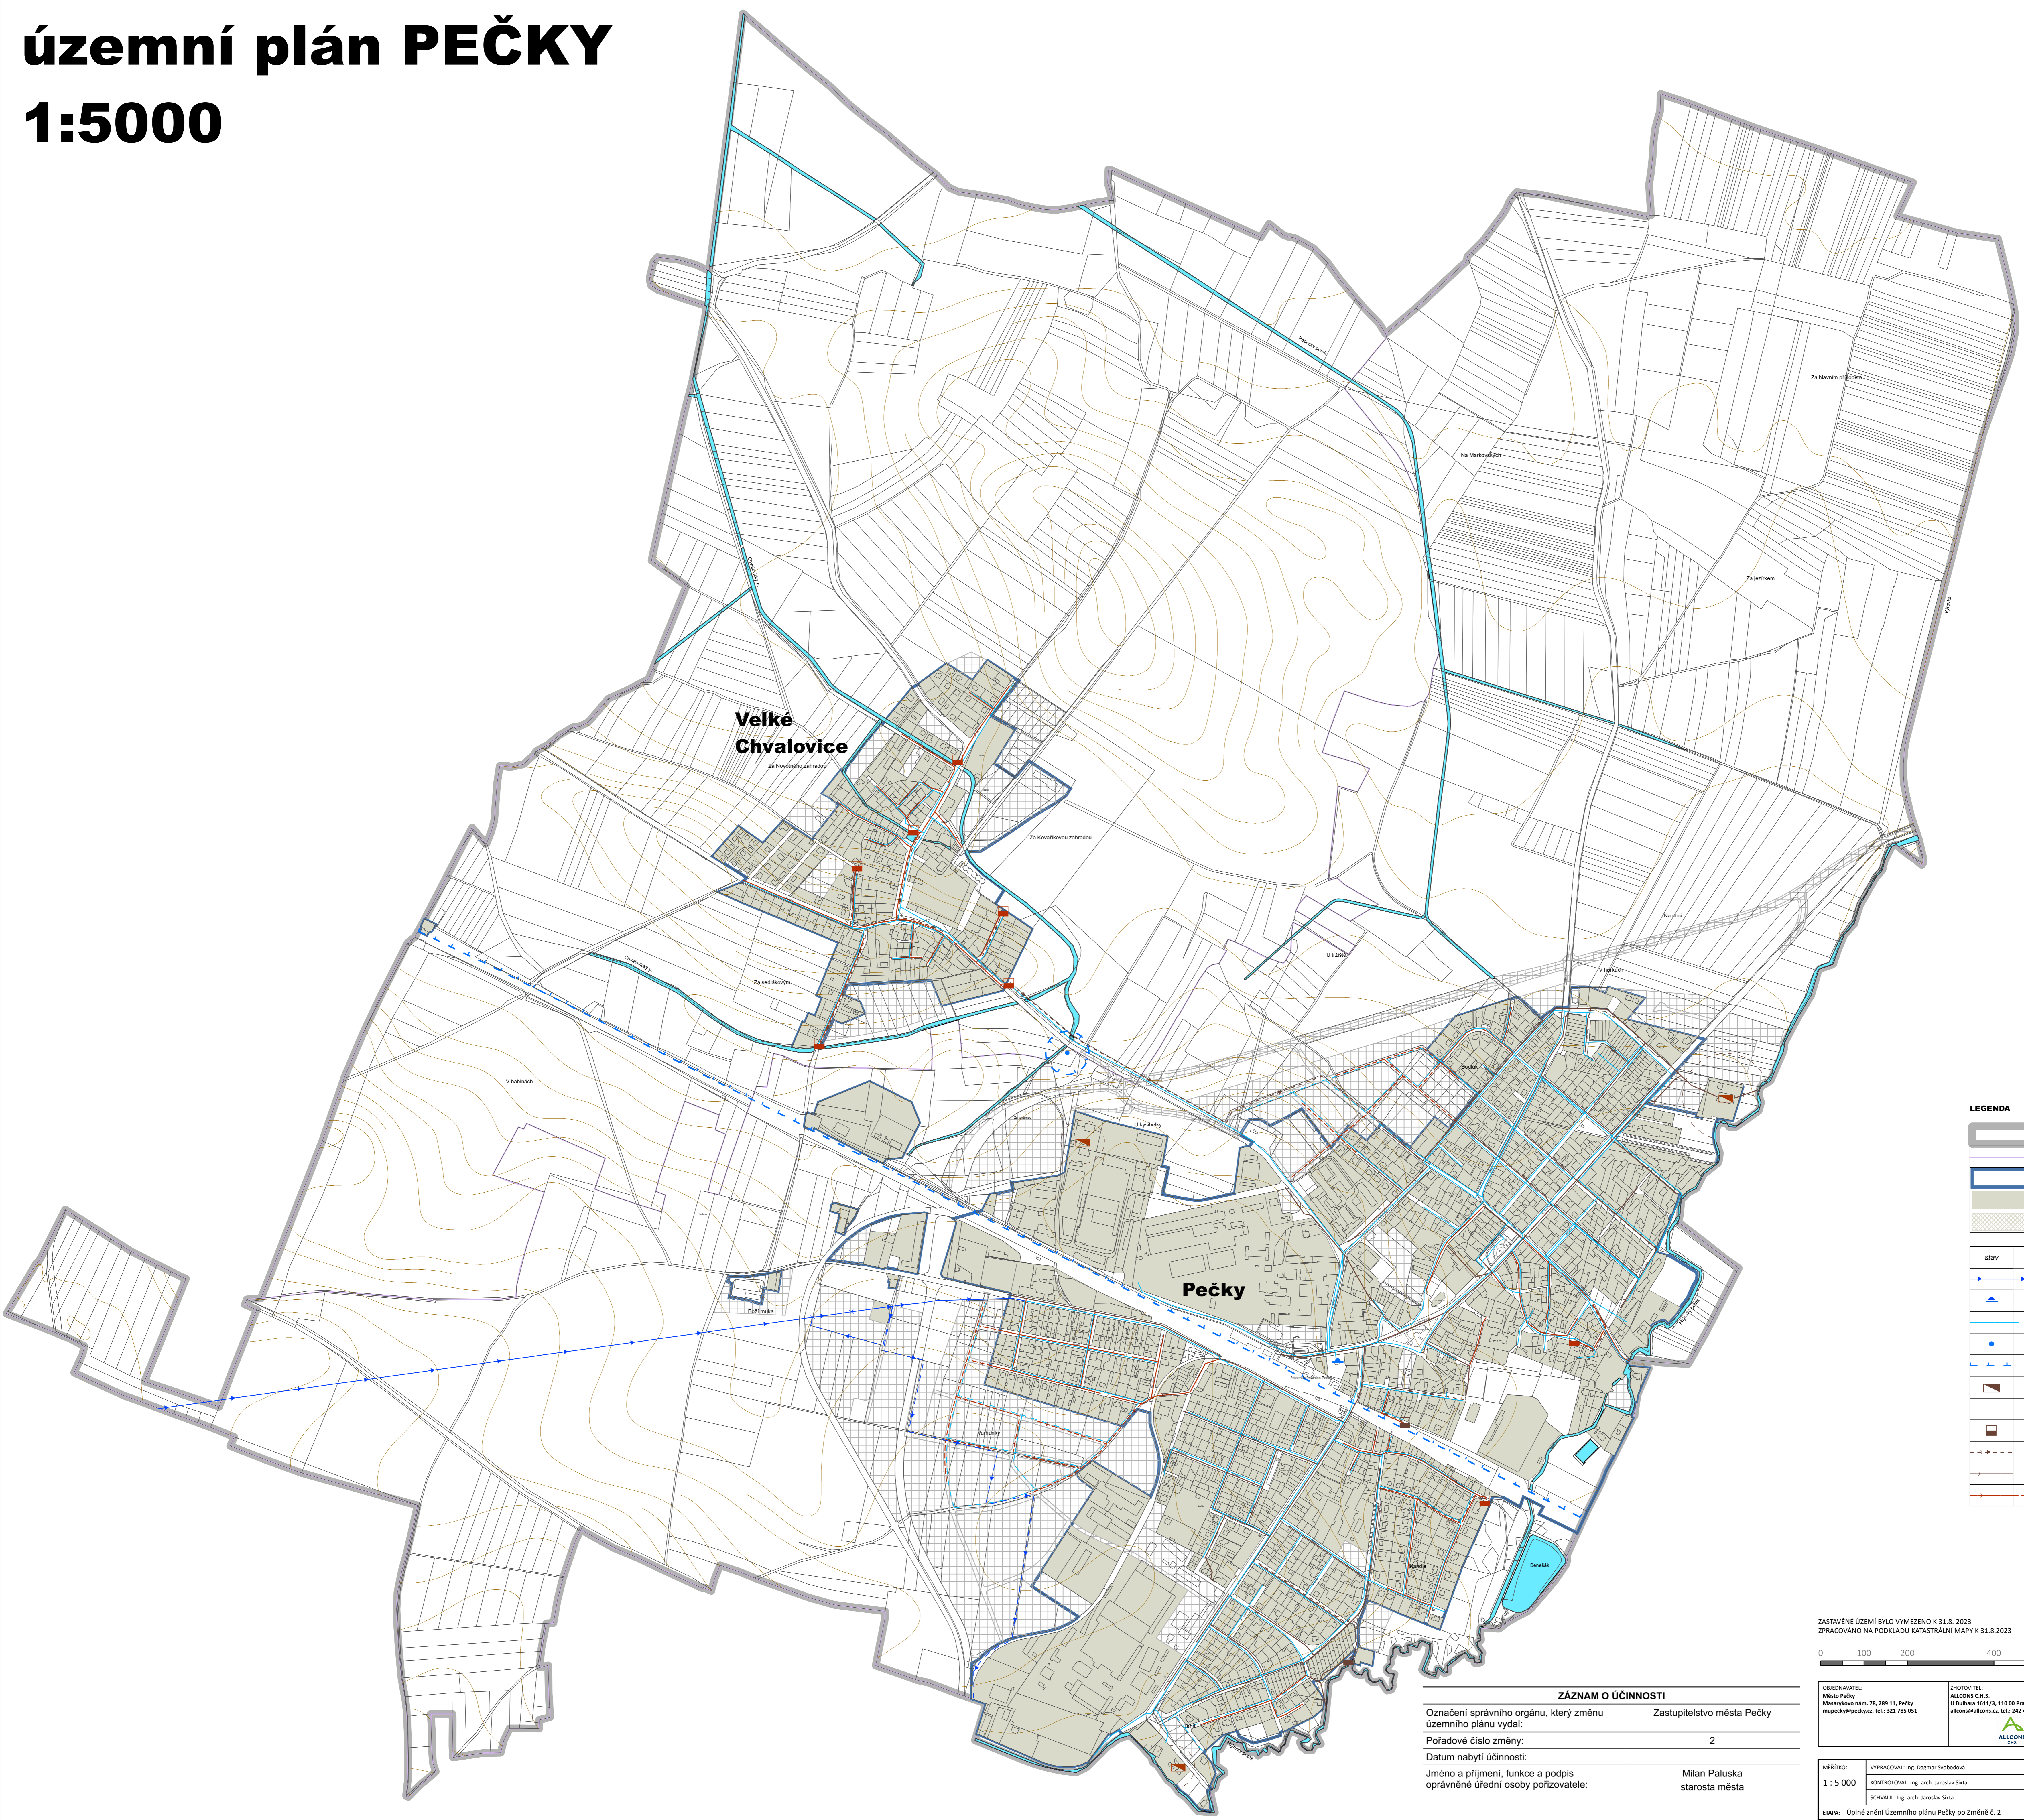


LEGENDA

	HRANICE ŘEŠENÉHO ÚZEMÍ
	HRANICE KATASTRÁLNÍHO ÚZEMÍ
	HRANICE ZASTAVĚNÉHO ÚZEMÍ
	ZASTAVĚNÉ ÚZEMÍ
	ZASTAVITELNÉ ÚZEMÍ, PLOCHY ZMĚN A PŘESTAVĚB

stav	návrh	TECHNICKÁ INFRASTRUKTURA
		vodovodní přívaděč
		věžový vodojem
		vodovodní řad
		minerální zdroj vody OP 50 m
		ochranné pásmo přírodních léčivých zdrojů
		čistírna odpadních vod
		pásmo hygienické ochrany
		čerpací stanice
		výtlačný řad
		jednotná kanalizace
		společná kanalizace

ZASTAVĚNÉ ÚZEMÍ BYLO VYMEZENO K 31.8. 2023
ZPRACOVÁNO NA PODKLADU KATASTRÁLNÍ MAPY K 31.8.2023

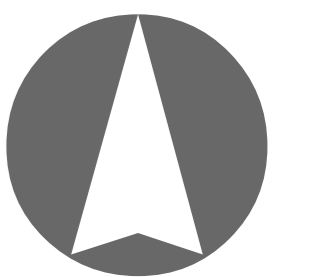

ZÁZNAM O ÚČINNOSTI

Označení správního orgánu, který změnu územního plánu vydal:	Zastupitelstvo města Pečky
Pořadové číslo změny:	2
Datum nabytí účinnosti:	
Jméno a příjmení, funkce a podpis oprávněné úřední osoby pořizovatele:	Milan Paluska starosta města

OBJEDNÁVATEL: Město Pečky Masarykovo nám. 78, 289 51, Pečky mpecky@pecky.cz, tel.: 321 785 051	ZHOTOVITEL: ALLOCOM s.r.o. U Bulhara 2612/3, 110 00 Praha 1 alcom@alcom.cz, tel.: 242 488 234	POŘIZOVATEL: Město Pečky Masarykovo nám. 78, 289 51 mpecky@pecky.cz, tel.: 321 785 051 Ověřka a výměra: územní kvalifikačních požadavků dle §24 SZ. Iřetiřka Klenová
---	--	---

MĚŘÍTKO: 1 : 5 000	VYPRACOVÁVATEL: Ing. Dagmar Svobodová KONTROLOVATEL: Ing. arch. Jaroslav Štáta SCHVÁLIL: Ing. arch. Jaroslav Štáta	ZAKÁZKA Č. IPR-2022-032-CHS FORMÁT: A4 x 1150 DATUM: 09/2023	PRÁK Č.:
-----------------------	--	--	----------

NÁZEV AKCE: ZMĚNA Č. 2 ÚZEMNÍHO PLÁNU PEČKY		VÝKRES Č.:
NÁZEV VÝKRESU: TECHNICKÁ INFRASTRUKTURA - VODNÍ HOSPODÁŘSTVÍ		
Otsk úředního razítka:		58.